Bad Vilbel "Neue Mitte" - Renaturierung der Nidda

Lageplan: PLAN-Zustand

1:250

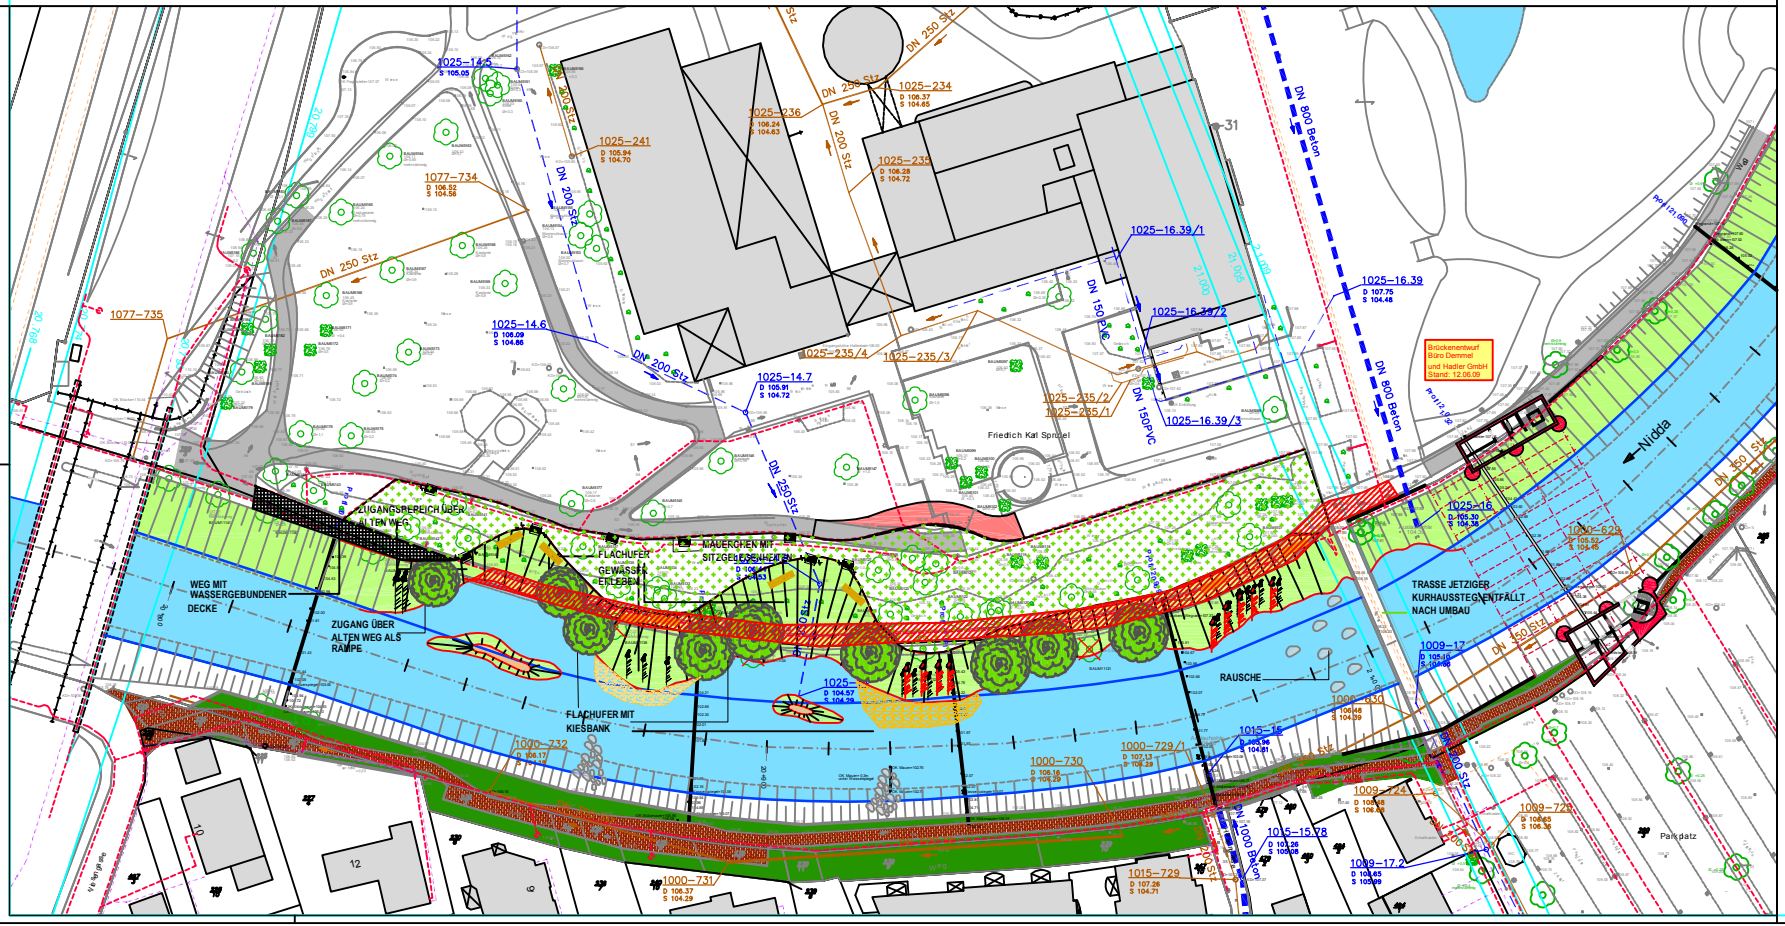

LEGENDE:

- 21.206 — Profile Rattenlionskataster Hessen 2003
- Profil 21.090 — Profilaufnahme Post-Gärtner Juni 2009
- 21+100 — Kilometrierung
- Wasserspiegel bei Mittelwasser (MQ)
- Hochwasserschutzmauer
- Weg Bestand
- Weg Planung
- Bestehende Bäume/ Sträucher entfernen

Ver- u. Entsorgungsleitungen

- Regenwasserkanal
- Mischwasserkanal
- OVAG 20kV - Leitung
- OVAG 400V - Leitung
- Telekom

- entsiegelter Weg
- ufernahe Bäume und Trauerweiden
- Parkbank/ Tische
- Baumstämme zum Sitzen
- Park mit Großbäumen
- Wassergebundene Decke
- Röhricht
- Kiesbank mit Flachufer

Rl. Nr.	Datum	Name	Änderung

Gerty-Strohm-Stiftung

Plan Nr: 2

Frankfurt, den

Projekt:

BAD VILBEL "NEUE MITTE"
RENATURIERUNG DER NIDDA

Planbezeichnung:

Lageplan
PLAN-Zustand

Maßstab: 1:250

Projekt Nr.: 1080
Bearb.: Lehr, Pfaar
Gez.: Wu, Pfaar

Darmstadt, den 24.06.2009

D-64297 Darmstadt · Pfungstädter Straße 23
Tel. +49 (0) 6151/94 00-0 · Fax 94 00-99
mail@bgs-wasser.de · www.bgs-wasser.de
BGS Wasser
Beratende Ingenieure Wasserwirtschaft Gmbh
Büro für Gewässerökologie
Gottfried Lehr

Bad Vilbel, den